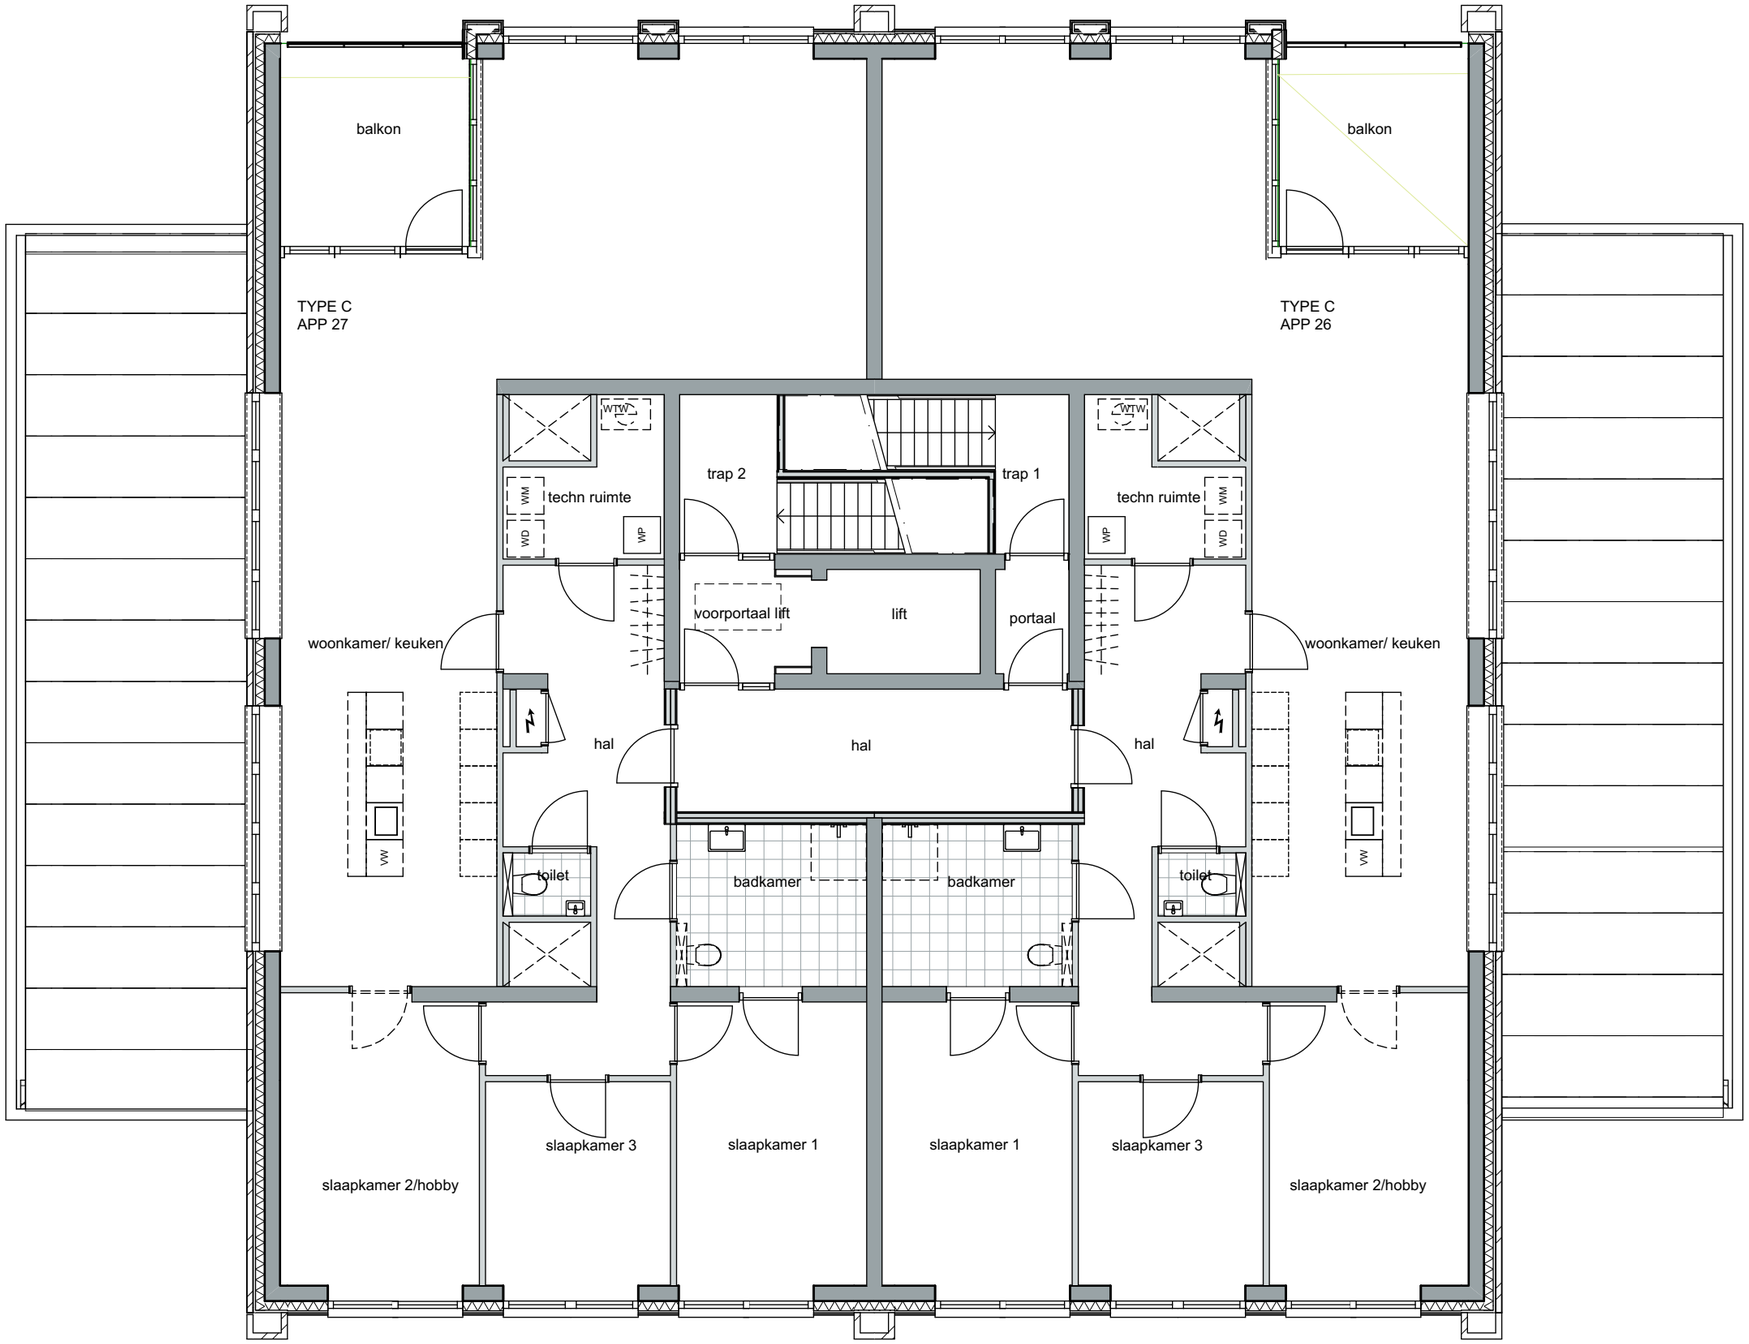

7e verdieping

1940-VK-08 | 1:100 | januari 2023 | PAIVA projectontwikkeling | Tijgerblauwtje 27 appartementen

Dr. Martin Luther Kingsingel 11 | 9203 JC Drachten | 0512 584646 | info@vmez.nl

VMEZ ARCHITECTEN